
IPIA Produzioni Sartoriali – Made in Italy

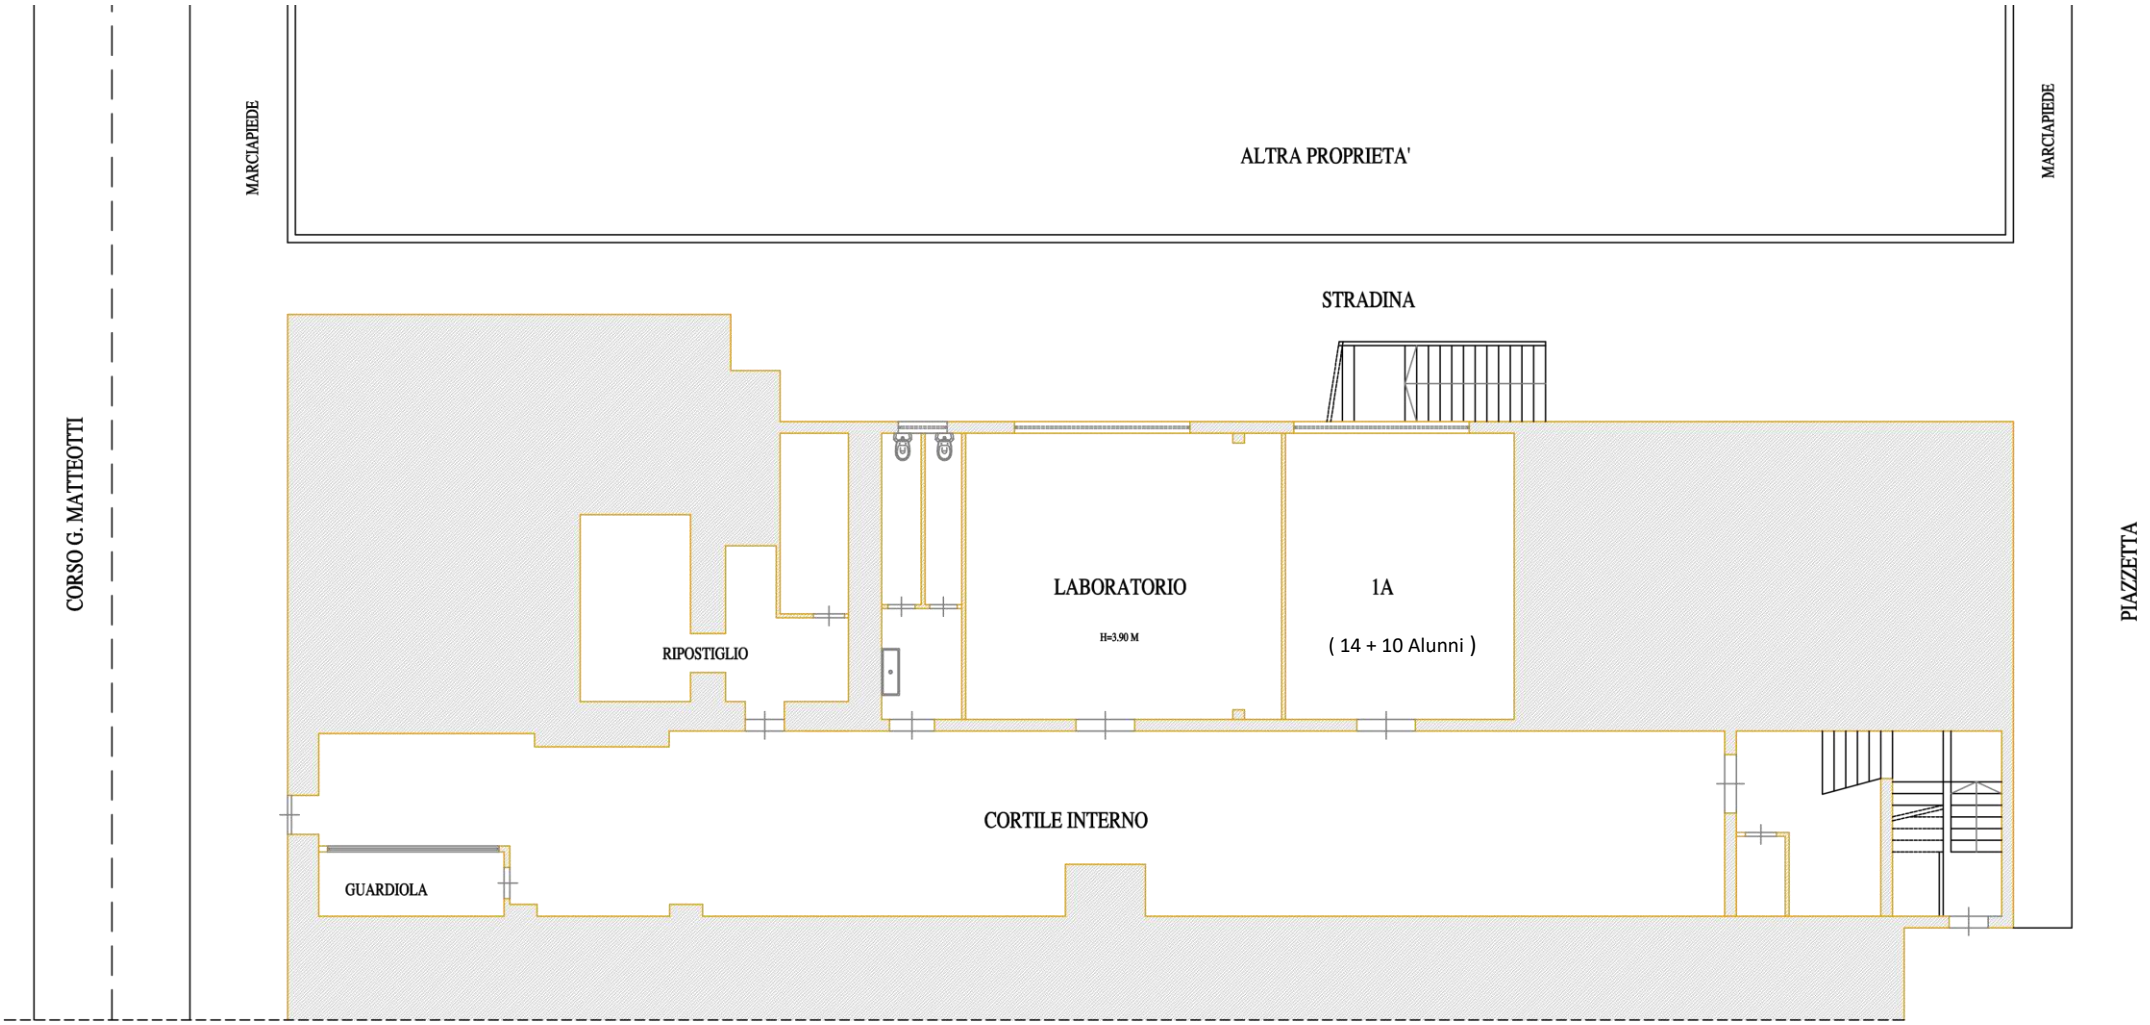

PIANTA PIANO TERRA scala 1:100